


ELABORATO PLANIMETRICO	
Compilato da:	
Iscritto all'albo:	Geometri
Prov. Teramo	N. 00845

**Agenzia del Territorio  
CATASTO FABBRICATI  
Ufficio Provinciale di  
Teramo**


Comune di Roseto Degli Abruzzi	Protocollo n.  del 23/03/2012
Sezione: Foglio:  Particella: 1	Tipo Mappale n. del

Dimostrazione grafica dei subalterni Scala 1 : 500


Catasto dei Fabbricati - Situazione al 03/07/2015 - Comune di ROSETO DEGLI ABRUZZI (F585) - < Foglio - Particella - Elaborato planimetrico

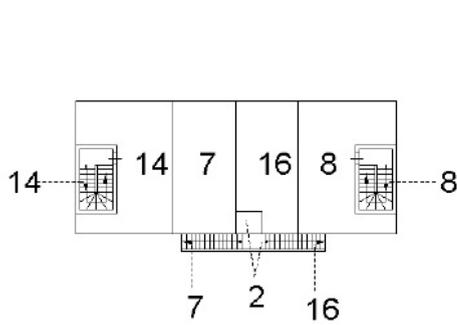


PIANO PRIMO SOTTOSTRADA

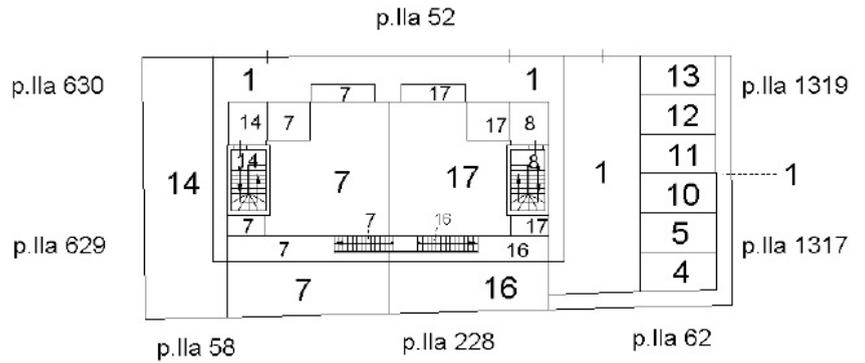

PIANO TERRA

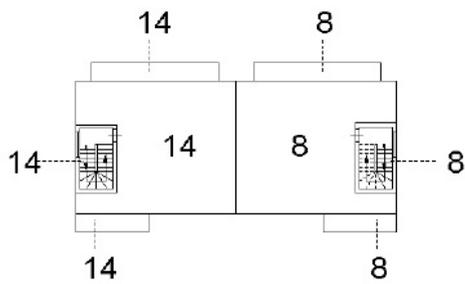

PIANO PRIMO

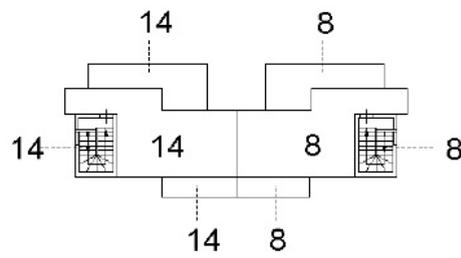

PIANO SECONDO (sottotetto)

NORD



ORIENTAMENTO

Ultima planimetria in atti